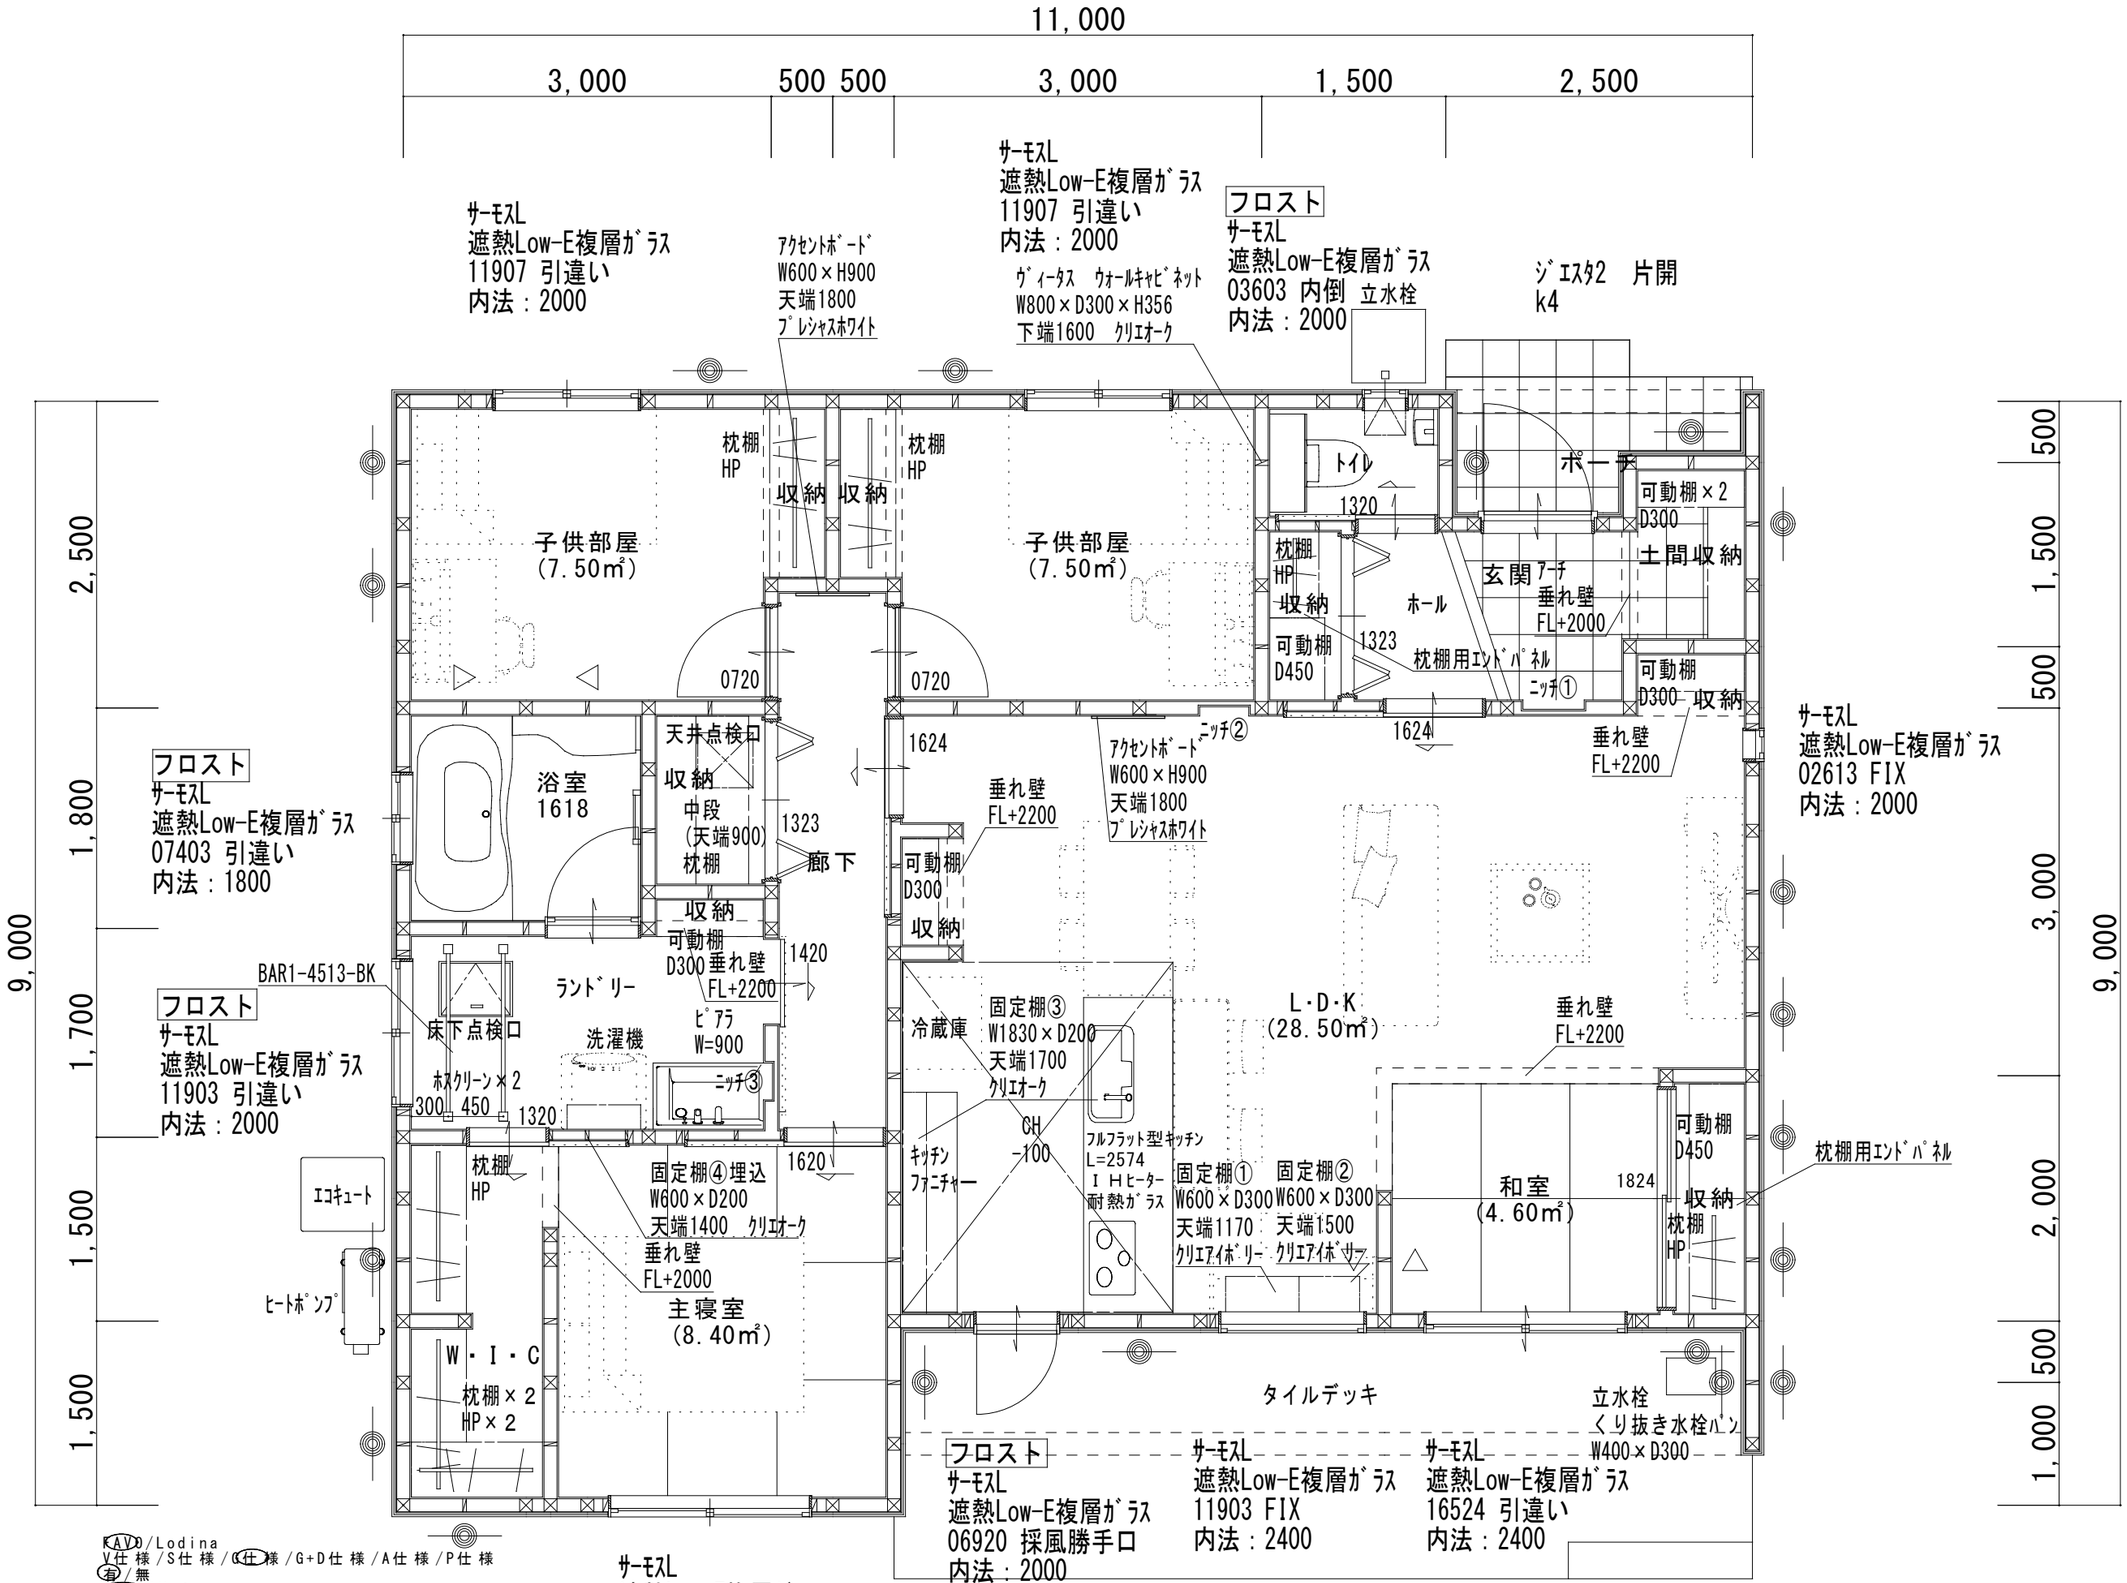

商品名	(KAVO)/Lodina
断熱仕様	V仕 様/S仕 様/(C仕)様/G+D仕 様/A仕 様/P仕 様
TS工法	(有)/無
耐力壁	(面 材)/筋 交
制震ｼｽﾃﾑEVAS搭載	(有)/無
省令準耐火仕様	(有)/無
省エネ基準	H28/(ZEH)/H4
長期優良住宅認定	有/(無)
ZEH申請要請	有/(無)
住宅性能評価	有/(無)
気密測定	有/(無)
太陽光	有/(無)/未 定
換気設備	1種 (ﾀﾞｸﾄ式・ﾀﾞｸﾄﾚｽ)/(3種)
玄関・土間断熱	有/(無)
ｽﾏｰﾄｴﾙﾗｲﾝﾗｲﾄ	有/(無)

確定図面

住設あんしんサポート10年保証

尺度	1/50	村井 亮太 様邸新築工事 設計図
日付	2025.10.7	図面名称 1階平面図